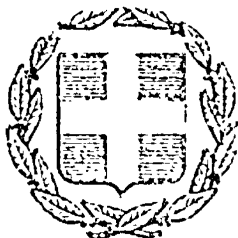


ΕΦΗΜΕΡΙΣ ΤΗΣ ΚΥΒΕΡΝΗΣΕΩΣ
ΤΗΣ ΕΛΛΗΝΙΚΗΣ ΔΗΜΟΚΡΑΤΙΑΣ

ΕΝ ΑΘΗΝΑΙΣ ΤΗι 3 ΑΠΡΙΛΙΟΥ 1981 | ΤΕΥΧΟΣ ΤΕΤΑΡΤΟΝ | ΑΡΙΘΜΟΣ ΦΥΛΛΟΥ 184

ΠΕΡΙΕΧΟΜΕΝΑ

ΑΠΑΛΛΟΤΡΙΩΣΕΙΣ

ΑΝΑΚΟΙΝΩΣΕΙΣ

'Αριθ. Φ.914.2/4/20/5152 (1)

Περὶ εἰδοποιήσεως τῆς γενομένης παρακαταθέσεως διὰ προσκυρωθεῖσαν ἔκτασιν εἰς περιοχὴν Γαλατσίου 'Αττικῆς (ΚΕΕΘΑ).

Ο ΥΠΟΥΡΓΟΣ ΕΘΝΙΚΗΣ ΑΜΥΝΗΣ

1. 'Εχοντες ὑπ' ὄψει τὴν ὑπ' ἀριθ. 186/24.4.68 πρᾶξιν ἀναλογισμοῦ ἀποζημιώσεως τοῦ Γραφείου Πολεοδομίας 'Αθηνῶν, κυρωθεῖσαν διὰ τῆς ὑπ' ἀριθ. Ε.23329/1968 ἀποφάσεως τοῦ 'Υπουργοῦ Δημοσίων 'Εργων, διὰ τῆς ὁποίας τὸ ΤΕΘΑ κατέστη ὑπόχρεον καταβολῆς ἀποζημιώσεως διὰ προσκυρωθεῖσαν εἰς τὴν ἰδιοκτησίαν του ἔκτασιν 188 μ2, κειμένην εἰς Γαλάτσι 'Αττικῆς (ΚΕΕΘΑ), λόγω ρυμοτομίας ἰδιοκτησιῶν ἐπὶ τῆς ὁδοῦ 'Ιπποκράτους, φέρομεν εἰς γνῶσιν τῶν κεκτημένων ἢ ἀξιούντων δικαιώματα κυριότητος ἐπὶ τῆς ἀνωτέρω ἐκτάσεως, ὅτι ἡ δυνάμει τῆς ὑπ' ἀριθ. 11213/1979 ἀποφάσεως τοῦ Πολυμελοῦς Πρωτοδικείου 'Αθηνῶν καὶ 4485/1980 τοιαύτης τοῦ 'Εφετείου 'Αθηνῶν καθορισθεῖσα ἀποζημίωσις, κατετέθη εἰς τὸ Ταμεῖον Παρακαταθηκῶν καὶ Δανείων (Κεντρικὴ 'Υπηρεσία) καὶ διὰ λογαριασμὸν τῶν ἀναγνωρισθησομένων ἢ ἀναγνωρισθέντων δικαιούχων.

2. Περὶ τῆς γενομένης ὡς ἄνω παρακαταθέσεως ἐξεδόθη τὸ ὑπ' ἀριθ. 618828/19.2.81 γραμμάτιον συστάσεως παρακαταθήκης ἐκ δραχμῶν ἑνὸς ἑκατομμυρίου ὀγδοήκοντα χιλιάδων (1.080.000) ἀποδοτέον εἰς τοὺς κατὰ νόμον δικαιούχους.

'Η παροῦσα γνωστοποίησις νὰ δημοσιευθῇ εἰς τὴν 'Εφημερίδα τῆς Κυβερνήσεως.

'Αθῆναι, 13 Μαρτίου 1981

Ο ΥΦΥΠΟΥΡΓΟΣ
ΑΛΕΞΑΝΔΡΟΣ ΑΒΡΑΜΙΔΗΣ

'Αριθ. 686/81 (2)

Περὶ ἀνακοινώσεως παρακαταθέσεως ἀποζημιώσεως γιὰ ἀπαλλοτρίωση ἀκινήτων γιὰ τὴ κατασκευὴ τοῦ στραγγιστικοῦ καὶ ἀγροτικοῦ ὁδικοῦ δικτύου μετὰ τοῦ πρωτεύοντος καὶ δευτερεύοντος ἀρδευτικοῦ δικτύου τῆς περιοχῆς τέως λίμνης Γιαννιτσῶν.

Ο ΥΠΟΥΡΓΟΣ ΔΗΜΟΣΙΩΝ ΕΡΓΩΝ

Σύμφωνα μὲ τὰ ἄρθρα 7 καὶ 8 τοῦ Ν.Δ. 797/1971 «περὶ ἀναγκαστικῶν ἀπαλλοτριώσεων», γνωστοποιοῦμε:

α) Σὲ ὅσους ἔχουν ἢ διεκδικοῦν δικαιώματα κυριότητας σὲ ἀκίνητα ποὺ ἀπαλλοτριώθηκαν ἀναγκαστικὰ μὲ τὴ ἀριθ. Δ. 2970/3067/77 κοινὴ ἀπόφαση τῶν 'Υπουργῶν Οἰκονομικῶν καὶ Δημοσίων 'Εργων (ΦΕΚ 252/77 τ. Δ') γιὰ τὴ κατασκευὴ τοῦ στραγγιστικοῦ καὶ ἀγροτικοῦ ὁδικοῦ δικτύου μετὰ τοῦ πρωτεύοντος καὶ δευτερεύοντος ἀρδευτικοῦ δικτύου τῆς περιοχῆς τέως λίμνης Γιαννιτσῶν.

β) Τοὺς ἐνυπόθηκους δανειστὲς καὶ τοὺς τρίτους διεκδικητὲς τῶν ἀκινήτων αὐτῶν, ὅτι ἡ ἀποζημίωση τῆς ἐδαφικῆς ἐπιφάνειας καὶ τῶν ἐπικειμένων της, ὅπως περιγράφονται στὸ σχετικὸ κτηματολογικὸ πίνακα, ἡ ὁποία καθο-

ρίστηκε μὲ τὴν ἀριθ. 160/80 ἀπόφαση τοῦ Μονομελοῦς Πρωτοδικείου Ἐδέσσης ἔχει παρακατατεθεῖ στὸ Γραφεῖο Παρ/κῶν Ἐδέσσης.

Σχετικὰ ἔχει ἐκδοθεῖ τὸ ἀριθ. 6539/81 γραμμάτιο συστάσεως παρακαταθήκης δρχ. 353.250 (τριακοσίων πενήντα τριῶν χιλιάδων διακοσίων πενήντα).

Ἡ ἀποζημίωση θὰ ἀποδοθεῖ στὰ πρόσωπα ποὺ θὰ ἀναγνωρισθοῦν δικαιοῦχοι κατὰ τὴν νόμιμη διαδικασία.

Ἡ ἀνακοίνωση αὐτὴ νὰ δημοσιευθεῖ στὴν Ἐφημερίδα τῆς Κυβερνήσεως.

Ἀθῆναι, 13 Μαρτίου 1981

Μὲ Ἐντολὴ Ὑπουργοῦ
Ὁ Διευθυντὴς
Γ. ΘΕΟΔΟΣΙΑΔΗΣ

Ἀριθ. 685/81 (3)

Περὶ ἀνακοινώσεως παρακαταθέσεως ἀποζημιώσεως γιὰ ἀπαλλοτρίωση ἀκινήτων γιὰ τὴν ἐπέκταση τοῦ ἀμμορυχείου Δροσεροῦ Ν. Πέλλης.

Ο ΥΠΟΥΡΓΟΣ ΔΗΜΟΣΙΩΝ ΕΡΓΩΝ

Σύμφωνα μὲ τὰ ἄρθρα 7 καὶ 8 τοῦ Ν.Δ. 797/1971 «περὶ ἀναγκαστικῶν ἀπαλλοτριώσεων», γνωστοποιοῦμε :

α) Σὲ ὅσους ἔχουν ἢ διεκδικοῦν δικαιώματα κυριότητας σὲ ἀκίνητα ποὺ ἀπαλλοτριώθηκαν ἀναγκαστικὰ μὲ τὴ Δ. 5934/1618/79 κοινὴ ἀπόφαση τῶν Ὑπουργῶν Οἰκονομικῶν καὶ Δημοσίων Ἔργων (ΦΕΚ 92/80 τ. Δ') γιὰ τὴν ἐπέκταση τοῦ ἀμμορυχείου Δροσεροῦ Ν. Πέλλης.

β) Τοὺς ἐνυπόθηκους δανειστὲς καὶ τοὺς τρίτους διεκδικητὲς τῶν ἀκινήτων αὐτῶν, ὅτι ἡ ἀποζημίωση τῆς ἐδαφικῆς ἐπιφάνειας καὶ τῶν ἐπικειμένων της, ὅπως περιγράφονται στὸ σχετικὸ κτηματολογικὸ πίνακα, ἡ ὁποία καθορίστηκε μὲ τὴν ἀριθ. 367/80 ἀπόφαση τοῦ Μονομελοῦς Πρωτοδικείου Ἐδέσσης ἔχει παρακατατεθεῖ στὸ Γραφεῖο Παρακαταθηκῶν Ἐδέσσης.

Σχετικὰ ἔχει ἐκδοθεῖ τὸ ἀριθ. 6540/81 γραμμάτιο συστάσεως παρακαταθήκης δρχ. 6.874.150 (ἕξη ἑκατομμύρια ὀκτακόσιες ἑβδομήντα τέσσαρες χιλιάδες ἑκατὸν πενήντα).

Ἡ ἀποζημίωση θὰ ἀποδοθεῖ στὰ πρόσωπα ποὺ θὰ ἀναγνωρισθοῦν δικαιοῦχοι κατὰ τὴ νόμιμη διαδικασία.

Ἡ ἀνακοίνωση αὐτὴ νὰ δημοσιευθεῖ στὴν Ἐφημερίδα τῆς Κυβερνήσεως.

Ἀθῆναι, 13 Μαρτίου 1981

Μὲ Ἐντολὴ Ὑπουργοῦ
Ὁ Διευθυντὴς
Γ. ΘΕΟΔΟΣΙΑΔΗΣ

ΠΟΛΕΟΔΟΜΙΑ

ΑΠΟΦΑΣΕΙΣ

Ἀριθ. 24444/1 (4)

Περὶ ἀναγνωρίσεως τῆς ἰδιωτικῆς παρόδου ἀνώνυμης ὅτι ὑπάρχει πρὶν ἀπὸ τὸ ἔτος 1923, στὸν Ἁλμυρὸ Ν. Μαγνησίας.

Ο ΝΟΜΑΡΧΗΣ ΜΑΓΝΗΣΙΑΣ

Σύμφωνα μὲ

1. Τὶς διατάξεις:

α) Τῆς παρ. 4 τοῦ ἄρθρου 20 τοῦ ἀπὸ 1 7 .7.1923 Ν. Δ/τος «περὶ σχεδίων πόλεων, κωμῶν καὶ συνοικισμῶν τοῦ Κράτους καὶ ἀνεγέρσεως αὐτῶν».

β) Τοῦ Ν. 3200/55 «περὶ διοικητικῆς ἀποκεντρώσεως», ὅπως ἔχει συμπληρωθεῖ καὶ τροποποιηθεῖ μεταγενέστερα μὲ τὸ 532/70 Ν.Δ.

γ) Τοῦ 712/70 Β.Δ. «περὶ καθορισμοῦ τῶν διατηρουμένων ὑπὲρ τοῦ Ὑπουργοῦ Δημοσίων Ἔργων ἁρμοδιοτήτων», ποὺ ἐκδόθηκε σὲ ἐκτέλεση τοῦ 532/70 Ν.Δ. ὅπως αὐτὰ τροποποιήθηκαν μὲ τὰ 677/71 καὶ 198/72 Β.Δ/τα.

2. Τὴν ἀπὸ 3.6.80 αἴτηση τοῦ Ἀχιλλέα Τόπα μὲ τὴν ὁποία ζητᾶ τὴν ἔκδοση ἀποφάσεως γιὰ τὴν πάροδο ἀνώνυμο ποὺ ἔχει σχηματισθεῖ πρὶν ἀπὸ τὸ ἔτος 1923.

3. Τοὺς ἀκόλουθους τίτλους ἰδιοκτησίας, στοὺς ὁποίους ἀναφέρεται ἡ ὑπόψη πάροδος:

α) 852/3.1.1949 συμβ/φου Ἁλμυροῦ Γεωργίου Κ. Δεληστάθη.

4. Τὴν 150/26.3.80 ἔνορκη βεβαίωση ἐνώπιον τῆς Εἰρηνοδίκου Ἁλμυροῦ Χρυσούλας Σταμούλη.

5. Τὴν 2174/31.5.80 βεβαίωση τοῦ Δήμου (τῆς Κοινότητος) ὅτι ἡ πάροδος αὐτὴ προϋπῆρχε τοῦ ἔτους 1923.

6. Τὸ ἀπὸ Ὀκτωβρίου 1980 τοπογραφικὸ διάγραμμα.

7. Τὴν 27/4.1.80 πράξη τοῦ Νομαρχιακοῦ Συμβουλίου Δημοσίων Ἔργων Ν. Μαγνησίας, ἀποφασίζουμε:

Ἀναγνωρίζουμε ὅτι ἡ πάροδος ἀνώνυμη ποὺ ἔχει σχηματισθεῖ μὲ ἰδιωτικὴ πρωτοβουλία, προϋπῆρχε τοῦ ἀπὸ 17.7.1923 Ν. Δ/τος, μὲ τὴν ἰσχὺ τοῦ ὁποίου δὲν ἔγινε καμιὰ αὔξηση τοῦ ἀρχικοῦ κοινόχρηστου χώρου. Ἡ ἀνωτέρω πάροδος βρίσκεται μέσα στὸ ἐγκεκριμένο σχέδιο Ἁλμυροῦ περικλείεται ἀπὸ τὶς ὁδοὺς Χίου Ἀχιλλέως, Μυρμηδόνων καὶ Ἀργυροπούλου ὅπως φαίνεται στὸ ἀπὸ Ὀκτωβρίου 1980 τοπογραφικὸ διάγραμμα τοῦ πολ. μηχ/κοῦ Βασιλείου Μαμούρα, τὸ ὁποῖο ἔχει θεωρηθεῖ ἀπὸ τὴ Πρ/νη Τμ. Πολ. καὶ Πολ. Ἐφαρμογῶν τῆς Νομαρχίας μας.

Ἡ ἀπόφαση αὐτὴ νὰ δημοσιευθεῖ στὴν Ἐφημερίδα τῆς Κυβερνήσεως.

Βόλος 14 Ἰανουαρίου 1981

Ὁ Νομάρχης
ΑΘ. ΣΠΥΡΟΠΟΥΛΟΣ

ΟΔΟΣ ΜΥΡΜΙΔΟΝΩΝ
ΟΔΟΣ ΑΧΙΛΛΕΩΣ
ΟΔΟΣ ΧΙΟΥ
966
967
965
964
963
962
961
Ο.Τ. 84
969
970
ΙΔΙΟΚΤΗΣΙΑ Χρ. Στρ. Κοντοστάθη
971
ΙΔΙΟΚΤΗΣΙΑ Αχιλλέα Τόλα
972
973
ΙΔΙΟΚΤΗΣΙΑ Σοφίας Χ"Αθ Τάσου
974
975
976
ΙΔΙΩΤΙΚΗ ΟΔΟΣ ΠΡΟ ΤΟΥ 1923
Βεβαιούται ότι ή υπό τά στοιχεία 1-2-3-4-5-6-7-8-1 ιδιωτική οδός είναι σήμερον όπως εμφαίνεται εις τό σχέδιο κ' υπάρχει πρό τοῦ έτους 1923
Ο Δήμαρχος Αλμυρού
ΤΟΠΟΓΡΑΦΙΚΟ ΔΙΑΓΡΑΜΜΑ Ο.Τ. 84
ΟΠΟΥ ΦΑΙΝΕΤΑΙ Η ΙΔΙΩΤΙΚΗ ΟΔΟΣ
ΠΡΟ ΤΟΥ 1923 ΥΠΟ ΣΤΟΙΧΕΙΑ 1.2.3.4.5.6.7.8.
ΚΛΙΜΑΚΑ 1:500
ΑΛΜΥΡΟΣ - ΟΚΤΩΒΡΗΣ 1980
Ο ΜΗΧΑΝΙΚΟΣ
10 /1/
αρ. πρωτ.

Ἀριθ. 6947/1—1981 (5)

Περὶ ἀναγνωρίσεως τῆς ἰδιωτικῆς παρόδου ἀνώνυμης ὅτι ὑπάρχει πρὶν ἀπὸ τὸ ἔτος 1923, στὴν Ἀγριὰ Ν. Μαγνησίας.

Ο ΝΟΜΑΡΧΗΣ ΜΑΓΝΗΣΙΑΣ

Σύμφωνα μέ:

1. Τὶς διατάξεις.

α) Τῆς παρ. 4 τοῦ ἄρθρου 20 τοῦ ἀπὸ 1.7.1923 Ν. /τος «περὶ σχεδίων πόλεων, κωμῶν καὶ συνοικισμῶν τοῦ Κράτους καὶ ἀνεγέρσεως αὐτῶν».

β) Τοῦ Ν. 3200/55 «περὶ διοικητικῆς ἀποκεντρώσεως», ὅπως ἔχει συμπληρωθεῖ καὶ τροποποιηθεῖ μεταγενέστερα μὲ τὸ 532/70 Ν.Δ.

γ) Τοῦ 712/70 Β.Δ. «περὶ καθορισμοῦ τῶν διατηρουμένων ὑπὲρ τοῦ Ὑπουργοῦ Δημοσίων Ἔργων ἁρμοδιοτήτων» ποὺ ἐκδόθηκε σ' ἐκτέλεση τοῦ 532/70 Ν.Δ., ὅπως αὐτὰ τροποποιήθηκαν καὶ συμπληρώθηκαν μὲ τὰ 677/71 καὶ 198/72 Β. Δ/τα.

2. Τὴν ἀπὸ 15.10.1980 αἴτηση τοῦ Ἀντωνίου Μπενετάτου, μὲ τὴν ὁποία ζητᾶ τὴν ἔκδοση ἀποφάσεως γιὰ τὴν πάροδο ἀνώνυμη ποὺ ἔχει σχηματισθεῖ πρὶν ἀπὸ τὸ ἔτος 1923.

3. Τοὺς ἀκολούθους τίτλους ἰδιοκτησίας, στοὺς ὁποίους ἀναφέρεται ἡ ὑπόψη πάροδος:

α) 1363/8.10.1965 Συμβολαιογράφου Βόλου Ἀντ. Δημητριάδου.

β) 6371/16.6.1955 Συμβολαιογράφου Βόλου Ἀντ. Δημητριάδου.

γ) 7892/21.8.1929 Συμβολαιογράφου Βόλου Ἀντ. Δημ. Ἀγορόπουλου.

4. Τὴν ἀπὸ 1.12.1980 ἔνορκη ἐξέταση μαρτύρων ἐνώπιον τοῦ Συμβολαιογράφου Ἀγριᾶς Ἠλία Γ. Φιλιππίδη.

5. Τὴ 1527/18.7.1980 βεβαίωση τῆς (Κοινότητος) Ἀγριᾶς ὅτι ἡ πάροδος αὐτὴ προϋπῆρχε τοῦ ἔτους 1923.

6. Τὸ ἀπὸ 2.10.1980 τοπογραφικὸ διάγραμμα.

7. Τὴν 27/4.12.1980 πράξη τοῦ Νομαρχιακοῦ Συμβουλίου Δημοσίων Ἔργων, Ν. Μαγνησίας ἀποφασίζουμε:

Ἀναγνωρίζουμε ὅτι ἡ πάροδος ἀνώνυμη ποὺ ἔχει σχηματισθεῖ μὲ ἰδιωτικὴ πρωτοβουλία, προϋπῆρχε τοῦ ἀπὸ 1.7.1923 Ν. Δ/τος μετὰ τὴν ἰσχὺ τοῦ ὁποίου δὲν ἔγινε καμιὰ αὔξηση τοῦ ἀρχικοῦ κοινόχρηστου χώρου.

Ἡ ἀνωτέρω πάροδος βρίσκεται μέσα τὸ ἐγκεκριμένο σχέδιο Ἀγριᾶς καὶ περικλείεται ἀπὸ τὶς ὁδοὺς ἀνώνυμες ὅπως φαίνεται στὸ ἀπὸ 2.10.1980 τοπογραφικὸ διάγραμμα τοῦ Πολ. Ὑπομηχανικοῦ Δημ. Χαλκιᾶ τὸ ὁποῖο ἔχει θεωρηθεῖ ἀπὸ τὸν Προϊστάμενο Τμήματος Πολ. καὶ Πολ. Ἐφαρμογῶν τῆς Νομαρχίας μας.

Ἡ ἀπόφαση αὐτὴ νὰ δημοσιευθεῖ στὴν Ἐφημερίδα τῆς Κυβερνήσεως.

Βόλος, Ἰανουαρίου 191

Ὁ Νομάρχης
ΑΘ. ΣΠΥΡΟΠΟΥΛΟΣ

ΤΟΠΟΓΡΑΦΙΚΟΝ ΔΙΑΓΡΑΜΜΑ ΙΔΙΟΚΤΗΣΙΩΝ
ΠΡΟΣ ΧΑΡΑΚΤΗΡΙΣΜΟΝ ΚΟΙΝΟΤΙΚΗΣ ΟΔΟΥ Α-Β-Γ
ΕΙΣ ΑΓΡΙΑΝ - ΒΟΛΟΥ
ΚΛΙΜΑΞ 1:500

'Αριθ. Π.Ε. 57 (6)

Περὶ τροποποιήσεως σχεδίου πόλεως Γρεβενῶν στὸ Ο.Τ.102.

Ο ΝΟΜΑΡΧΗΣ ΒΡΕΒΕΝΩΝ

Ἔχοντας ὑπόψη:

1. Τὸ Ν.Δ. ἀπὸ 1.7.1923 «περὶ σχεδίου πόλεων, κωμῶν κλπ.».

2. Τὴ 1/Ε. 123/15/4/4.1.1961 διαταγὴ τοῦ Ὑπουργείου Δημοσίων Ἔργων «περὶ ὑποβλητέων στοιχείων προτάσεων ἐγκρίσεως ἢ τροποποιήσεως πολεοδομικῶν σχεδίων».

3. Τὸ 1018/1971 Ν. Δ/γμα «περὶ τροποποιήσεως καὶ συμπληρώσεως τοῦ Α.Ν. 314/1968 «περὶ παροχῆς στὸν Ὑπουργὸ Βορείου Ἑλλάδος καὶ τοὺς Νομάρχας ἁρμοδιότητος ἐγκρίσεως θεμάτων».

4. Τὴν Τ.Υ. 2582/76 ἀπόφαση Νομάρχη Γρεβενῶν «περὶ τροποποιήσεως ρυμοτομικοῦ σχεδίου πόλεως Γρεβενῶν», ποὺ δημοσιεύθηκε στὸ 295/76 ΦΕΚ τ. Δ'.

5. Τὴν 60/1980 ἀπόφαση τοῦ Δημοτικοῦ Συμβουλίου Γρεβενῶν «περὶ τροποποιήσεως σχεδίου πόλεως Γρεβενῶν στὸ Ο.Τ. 102».


6. Τὴ 14/2/17.10.1980 γνωμοδότηση τοῦ Νομαρχιακοῦ Συμβουλίου Δημοσίων Ἔργων γιὰ τὴν ἐν θέματι τροποποίηση, ἀποφασίζουμε:

Τὴν τροποποίηση τοῦ σχεδίου πόλεως Γρεβενῶν στὸ Ο.Τ. 102 μὲ τὴ δημιουργία τετράμετρου δρόμου ἀπὸ τὴν ὁδὸ Εὐαγγελιστρίας ἀνάμεσα ἀπὸ τὶς ἰδιοκτησίες 5 καὶ 6 καὶ σὲ βάθος 34,00 μ. (μέχρι τὴν ἰδιοκτησία 8). Τὴν ἀπότμηση τῆς γωνίας στὴν ἰδιοκτησία 8 (κατὰ σχῆμα ἰσοσκελοῦς ὀρθογωνίου τριγώνου, ὅπου κάθε σκέλος εἶναι 3.00 μ. καὶ τὸ ἐμβαδόν του 4,5 τ.μ.) καὶ τὴν συνέχιση τοῦ τετράμετρου πεζόδρομου (ἀνάμεσα στὶς ἰδιοκτησίες 8, 18, 17, 14, 20, 19, 17, 14) μέχρι τὸν περιμετρικὸ δρόμο ὅπως φαίνεται καὶ στὸ τοπογραφικὸ σχεδιάγραμμα.

Ἡ ἀπόφαση αὐτὴ νὰ δημοσιευτεῖ στὴν Ἐφημερίδα τῆς Κυβερνήσεως.

Γρεβενά, 14 Ἰανουαρίου 191

Ὁ Νομάρχης
ΑΘ. ΡΑΠΤΗΣ

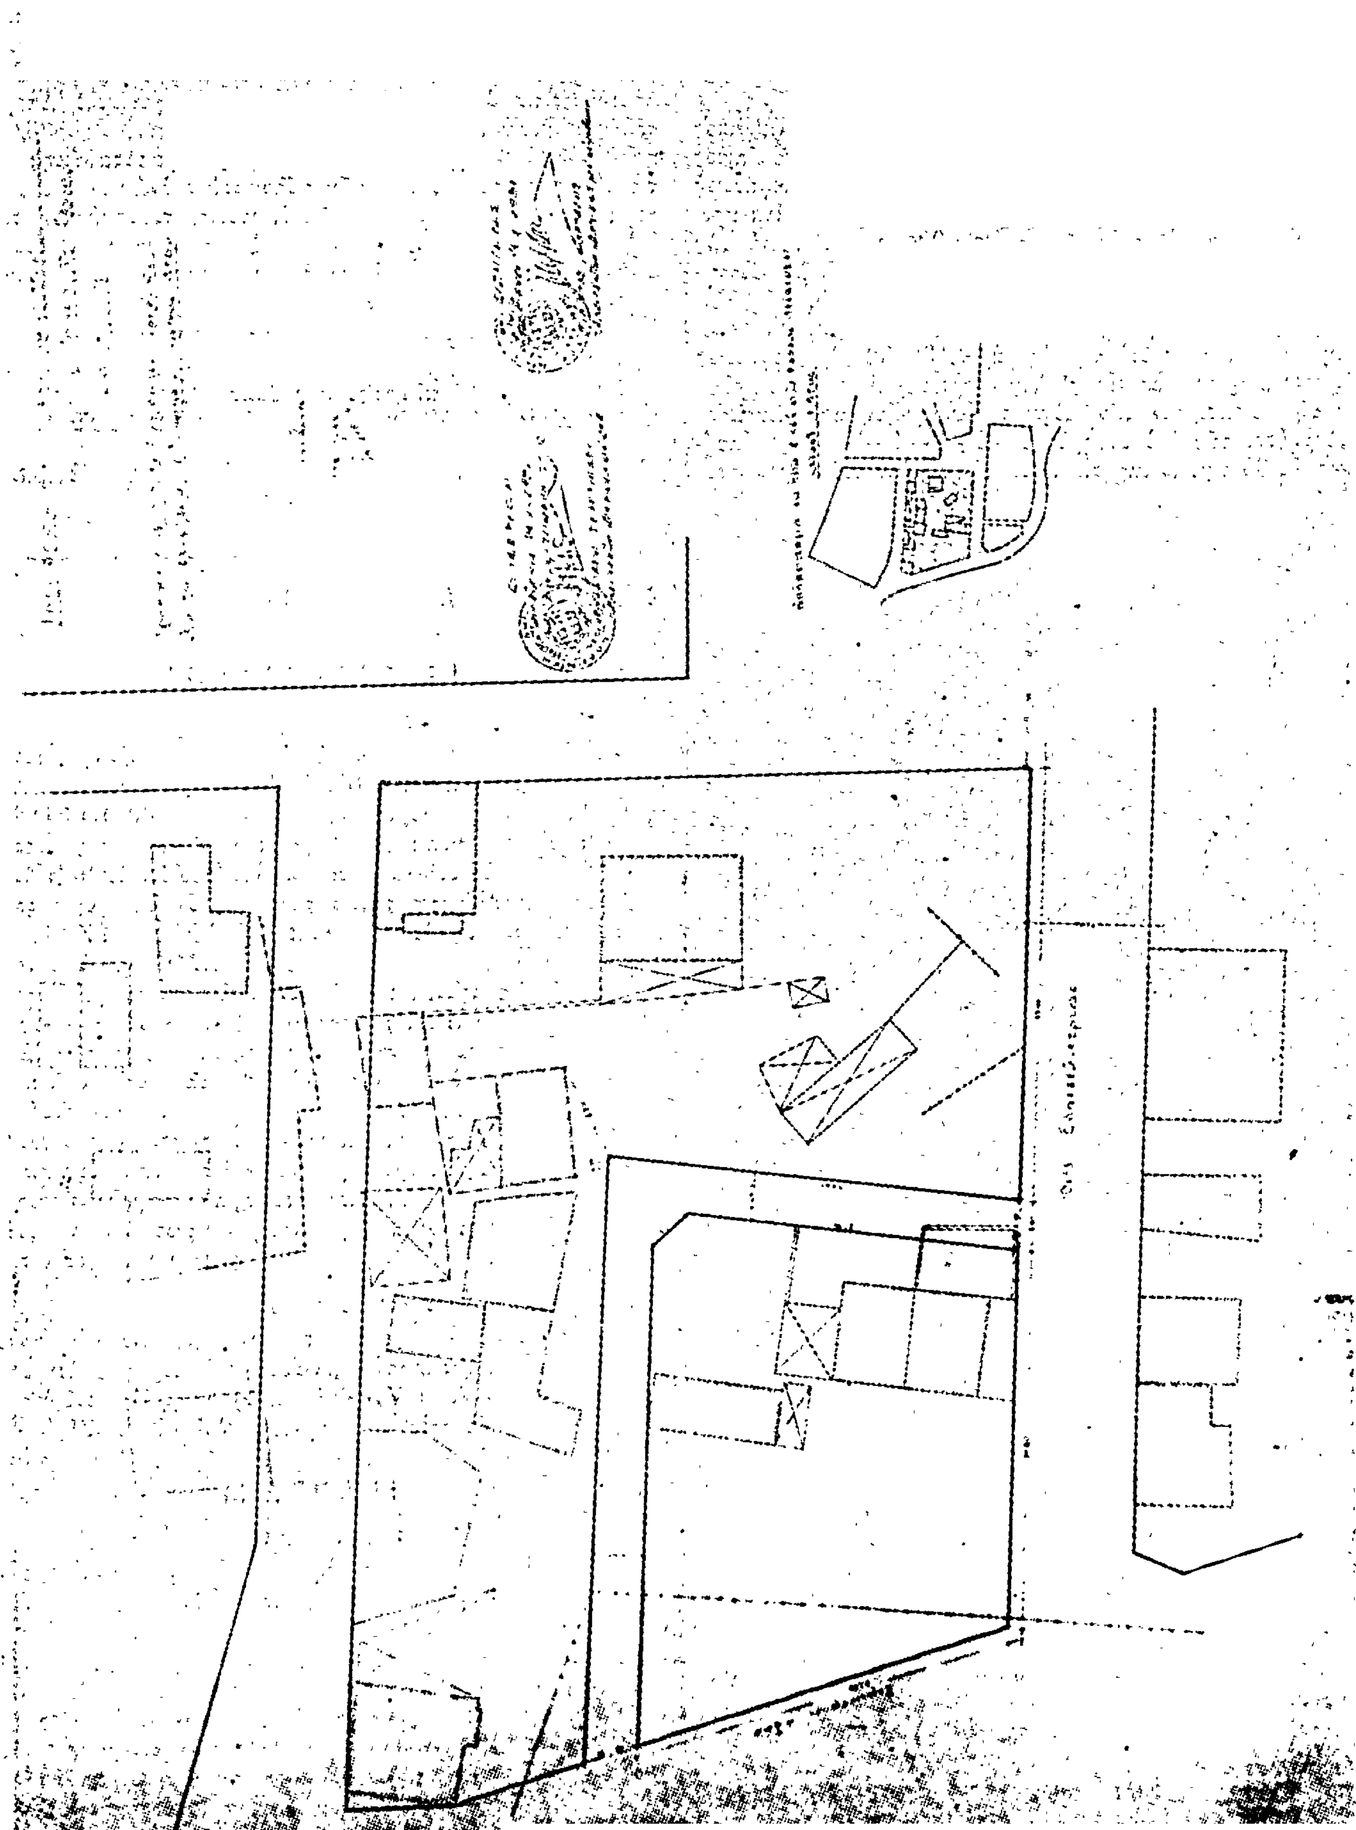

ΑΝΑΚΟΙΝΩΣΕΙΣ

(7)

Περὶ εἰδοποιήσεως τῆς γενομένης παρακαταθέσεως ἀποζημιώσεως λόγῳ προσκυρώσεως πρὸς ἐφαρμογὴν τοῦ ρυμοτομικοῦ σχεδίου Θεσσαλονίκης.

Οἱ 1) Εὐγένιος Κυβερνήτης τοῦ Ἰωάννου καὶ 2) Νικόλαος Κυβερνήτης τοῦ Ἰωάννου, κάτοικοι Θεσσαλονίκης, Θάλητος 12, γνωστοποιοῦν ὅτι ἡ διὰ τῆς ὑπ' ἀριθ. 194/81 ἀποφάσεως τοῦ Μονομελοῦς Πρωτοδικείου Θεσ/νίκης καθορισθεῖσα προσωρινὴ τιμὴ μονάδος ἐκ δραχμ. 12.000 κατὰ τ.μ. διὰ τὰς κατ' ἐφαρμογὴν τοῦ ἐγκεκριμένου σχεδίου τῆς πόλεως Θεσσαλονίκης, Κίμωνος ἀριθ. 2 δυνάμει τῆς ὑπ' ἀριθ. 4354/80 πράξεως τακτοποιήσεως τοῦ Πολεοδομικοῦ Γραφείου Θεσ/νίκης, κυρωθείσης διὰ τῆς ὑπ' ἀριθ. 36562/80 ἀποφάσεως τῆς Νομαρχίας Θεσ/νίκης, λόγῳ προσκυρώσεως, ἐκτάσεως, εἰς τὴν ἰδιοκτησίαν τῶν Εὐγενίου Κυβερνήτη καὶ Νικολάου Κυβερνήτη, τῶν ὑπὸ στοιχεῖα 1—2—3—4—5—6—1 ἐκτάσεως 42,60 τ.μ. ἰδιοκτησία κατὰ τὴν πρᾶξιν τοῦ Δήμου Θεσσαλονίκης καὶ 6—5—7—6 ἐκτάσεως 4,90 τ.μ. ἰδιοκτησία κατὰ τὴν πρᾶξιν τοῦ Ὀργανισμοῦ Ἀποχετεύσεως Θεσ/νίκης, οἰκοπεδικῶν τμημάτων κειμένων ἐπὶ τῆς ὁδοῦ Κίμωνος ἀριθ. 2, κατετέθη εἰς τὸ Ταμεῖον Παρακαταθηκῶν καὶ Δανείων Θεσ/νίκης διὰ ποσοῦ ἐκ δραχ. 511.200 ὑπὲρ τοῦ Δήμου Θεσσαλονίκης καὶ ἐκ δραχ. 58.800 ὑπὲρ τοῦ Ὀργανισμοῦ Ἀποχετεύσεων Θεσ/νίκης, ἐκδοθέντων τῶν ὑπ' ἀριθ. 285333/81 καὶ 285334/81 γραμματίων συστάσεως παρακαταθήκης ἀντιστοίχως, κατατεθέντων τῶν γραμματίων ἐνώπιον τοῦ συμβολαιογράφου Θεσσαλονίκης Α. Κιτσάπη, συνταγέντων τῶν ὑπ' ἀριθ. 10194/81 καὶ 10193/81 πράξεων καταθέσεως ἀντιστοίχως, ἀποδοτέας εἰς τοὺς ἁρμοδίους ἀναγνωρισθησομένους δικαιούχους.

Ἐν Θεσσαλονίκῃ τῇ 16 Φεβρουαρίου 1981

Ὁ πληρεξούσιος Δικηγόρος
ΣΕΡΑΦΕΙΜ Θ. ΑΝΑΓΝΩΣΤΟΠΟΥΛΟΣ

(Ἀριθ. τριπλ. Δημ. Ταμ. Γεν. Ἐπ. Ἀθ. 11973/27.3.81)

ΑΠΟ ΤΟ ΕΘΝΙΚΟ ΤΥΠΟΓΡΑΦΕΙΟ